


ANDERUNG ZUM BEBAUUNGSPLAN
"ERLBRUNNER HÖHE - HÖHENWEG"

Gem. Wilhelmsfeld

Ldkr. Heidelberg

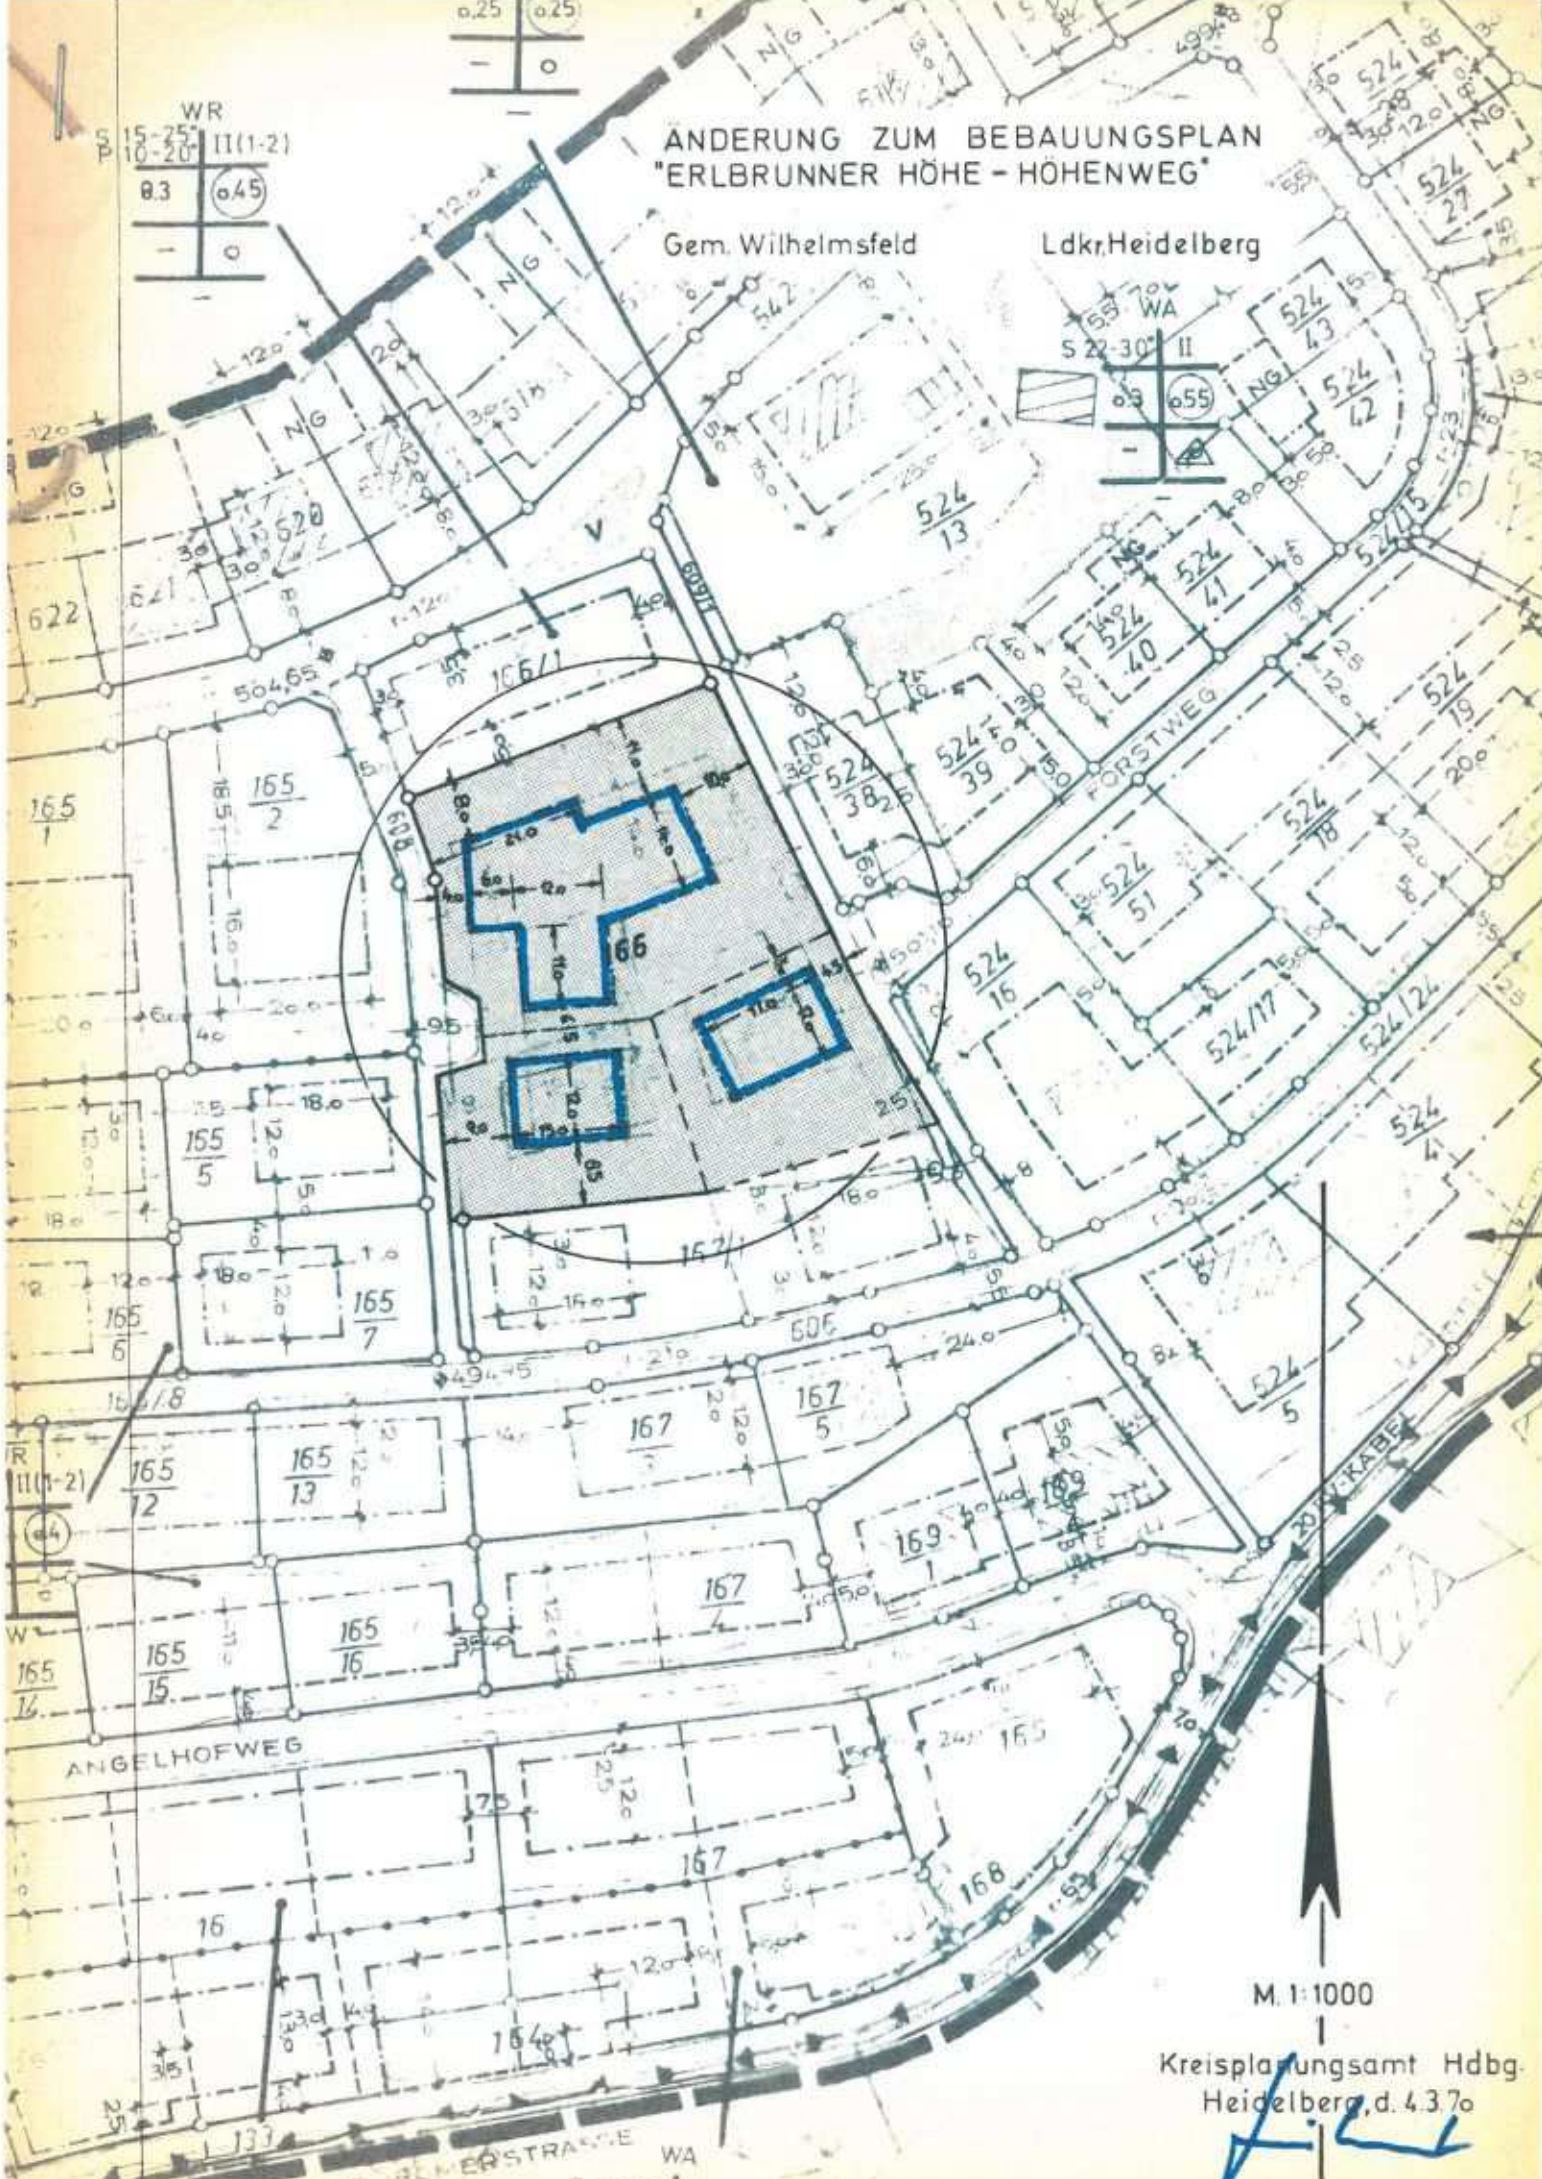

M. 1:1000

Kreisplanungsamt Hdbg.
Heidelberg, d. 4.3.70

Handwritten signature